

전시공간 1F CEILING PLAN
SCALE 1/200

LEGEND			
SYMBOL	DESCRIPTION	REMARK	비고
+	레일조명(추가설치)	-	신설
----	조명 레일	-	기존
◆	DOWN LIGHT	-	기존
□	직부등	-	기존
■	A/C (4WAY)	-	기존

PROJECT NO
작품번호

PROJECT TITLE
작품명칭
인천 아트플랫폼 B단지

CONSULTANTS
임용설계

NOTE
기타

DATE ▲ REVISION ▲ NO
기타 수정

ARCHITECTURE DESIGNED BY
건축설계

STRUCTURE DESIGNED BY
구조설계

MECHANICAL DESIGNED BY
설비설계

ELECTRICAL DESIGNED BY
전기설계

DRAWN BY
제도 K.G.Y

CHECKED BY
상사

APPROVED BY
상사

APPROVED BY
총인

NAME OF DRAWING
도면명
전시장 1F CEILING PLAN

SCALE
축척 1/200

DATE
일시 2009.05.21


SHEET NO
도면번호
I-045

total design group

서울시 마포구 용강동 112-1번지
임용설계 4층
TEL:717.5633-6 FAX:716.5708



B - 다 전시 공간

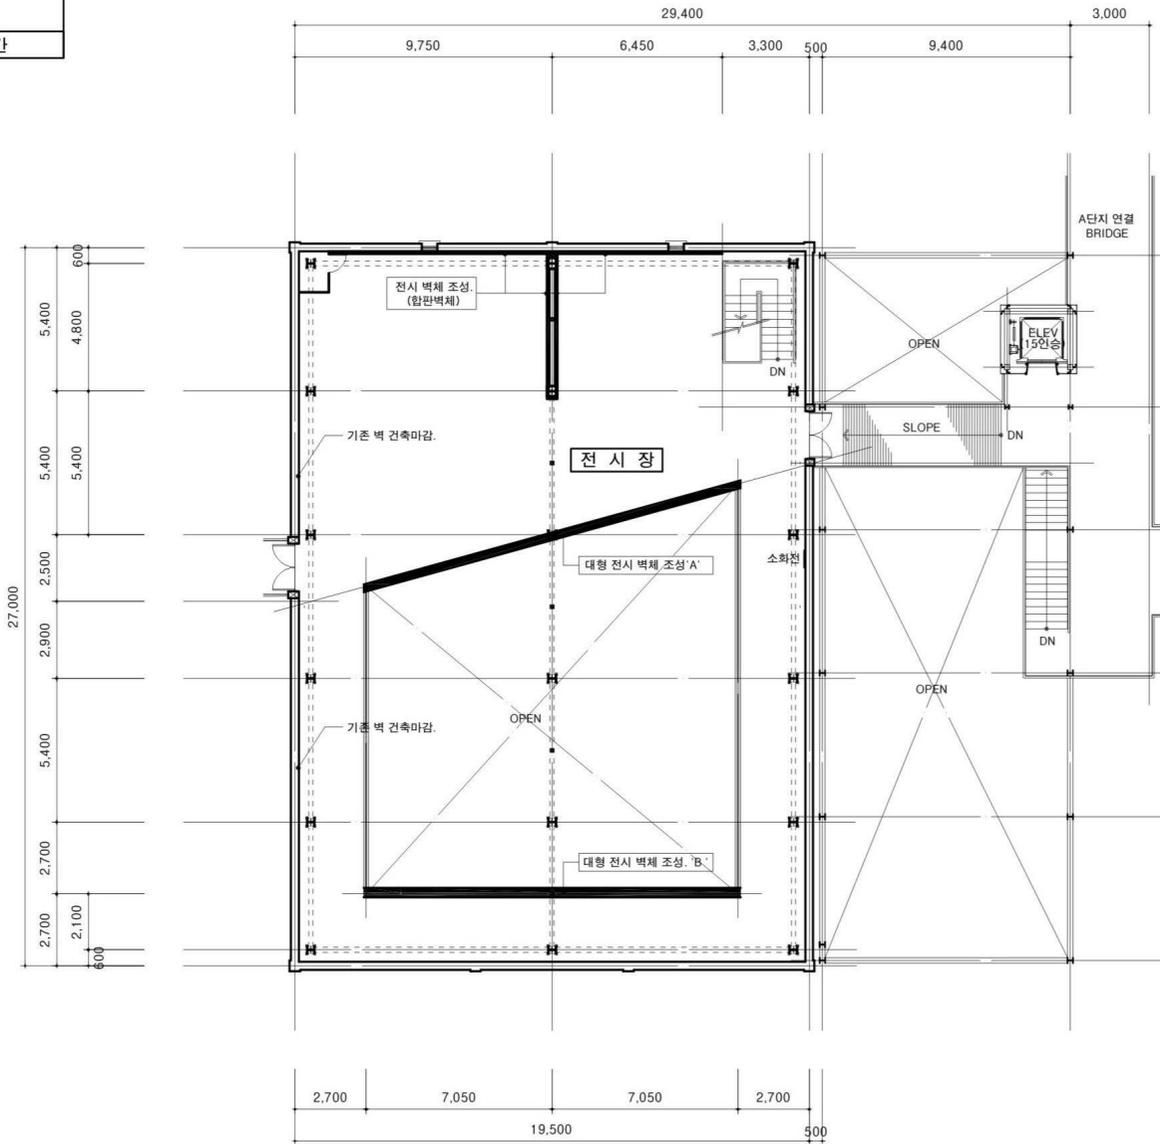

B08 전시장	
F	기존 건축마감.
W	1. 전시 벽체 : 경량골조 조성 / THK 12MM 합판 2PLY / (부분) PUTTY / 지정도장 마감. (WHITE) 2. 대형 전시벽체 조성 'A', 'B' : 경량골조 조성 (핸드레일 감싸기) / THK 9MM 합판 2PLY / PUTTY / 지정도장 마감. (WHITE) 3. 기존 벽 건축마감.
C	기존 건축마감.

B08 전시공간 2F FLOOR PLAN
SCALE 1/200

PROJECT NO
작품번호

PROJECT TITLE
작품명
인천 아트플랫폼 B단지

CONSULTANTS
감독실계

NOTE
기타

DATE	REVISION	NO
기타	수정	

ARCHITECTURE DESIGNED BY
건축실계

STRUCTURE DESIGNED BY
구조실계

MECHANICAL DESIGNED BY
설비실계

ELECTRICAL DESIGNED BY
전기실계

DRAWN BY
제도 K.G.Y

CHECKED BY
심사

APPROVED BY
심사

APPROVED BY
승인

NAME OF DRAWING
도면명
전시장 2F FLOOR PLAN

SCALE
축척 1/200

DATE
일자 2009.05.21

SHEET NO
도면번호 1-046

total design group

서울시 마포구 홍강동 112-1번지
도면작성 9층
TEL: 717-5633-6 FAX: 716-9708